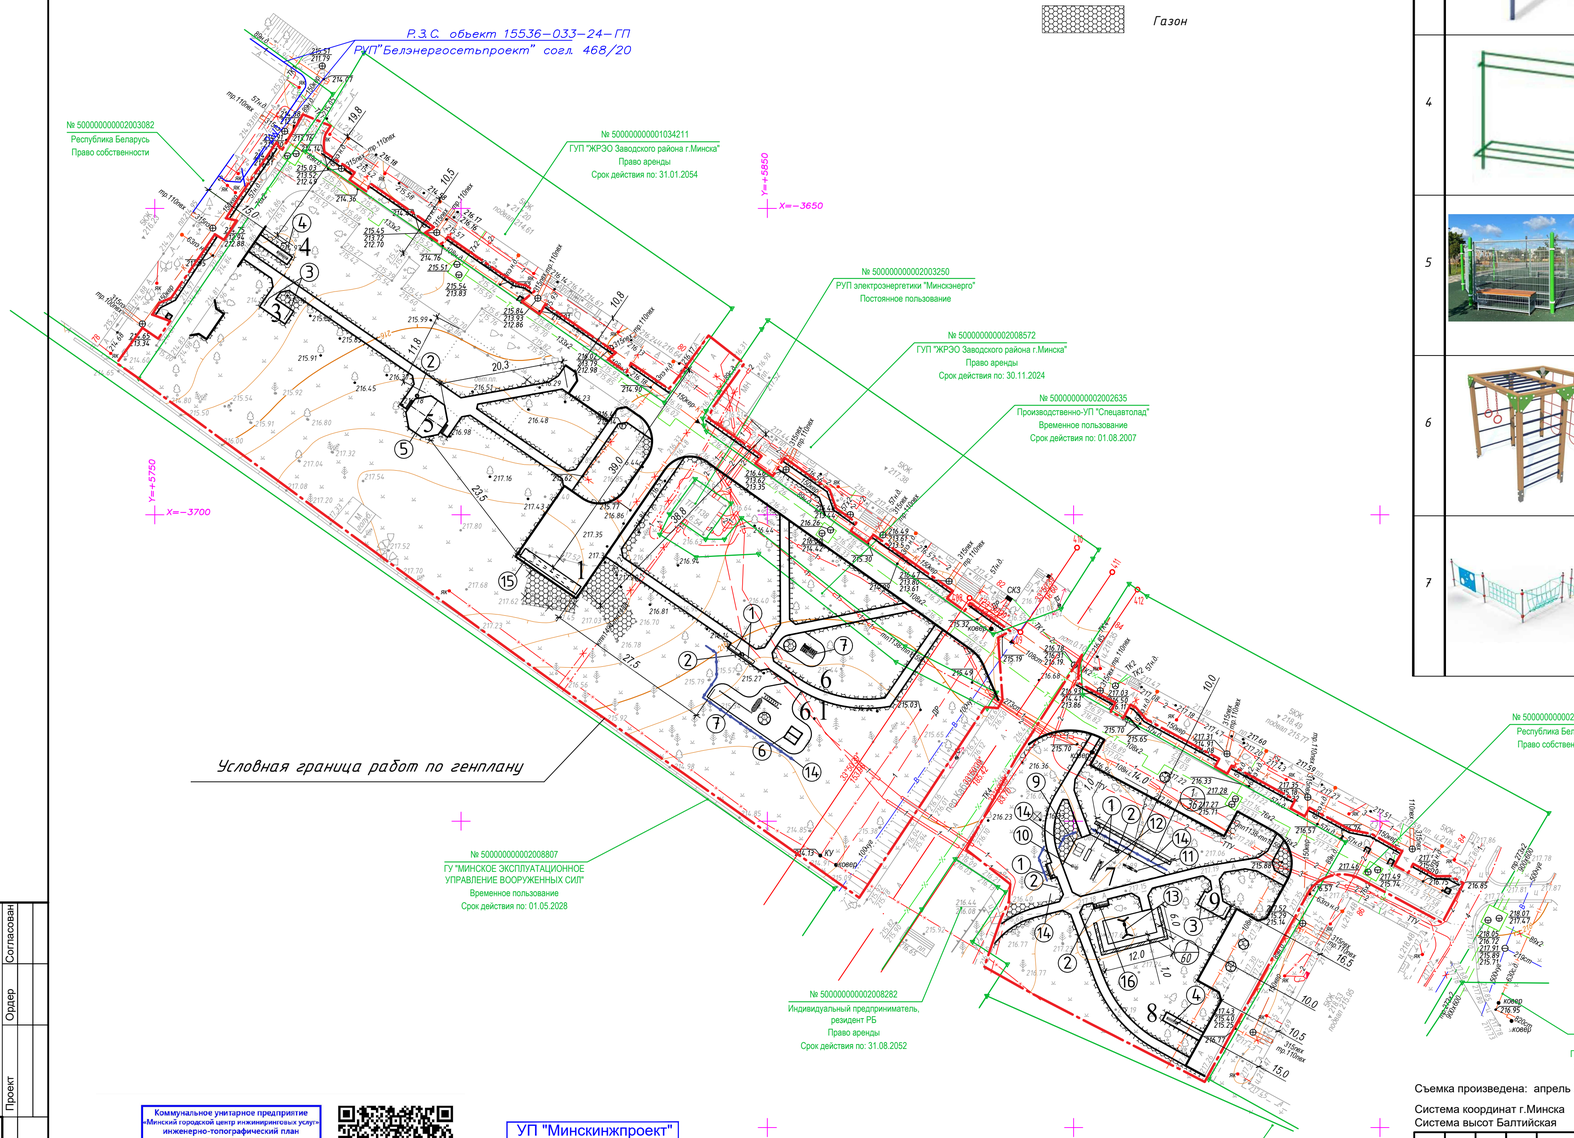

ВЕДОМОСТЬ ЭЛЕМЕНТОВ ОЗЕЛЕНЕНИЯ

Поз.	Наименование породы или вида насаждения	Возраст, лет	Кол-во	Примечание
	Кустарники			
1	Кизильник блестящий, шт	3-4	96	Однорядная живая изгородь
	Газоны			
	Газон обыкновенный $м^2$:	-	735	С добавлением растительной земли слоем 0.10м, вручную
	Мятлик луговой,кг		5	
	Овсянница красная, кг		5	
	Полевица тонкая, кг		5	

Примечание:

1. Посадка однорядной живой изгороди осуществляется вручную по 3 штуки в траншею 0.5х0.5х1.0 м с заменой грунта растительной землей на 100%. Объем растительного грунта под посадку составляет 8 $м^3$.
2. Газон обыкновенный устраивается вручную, слоем 0,10 м. Норма высева семян 200 кг на 1 га.

Условные обозначения:

Живая изгородь

Газон

ВЕДОМОСТЬ МАЛЫХ АРХИТЕКТУРНЫХ ФОРМ И ПЕРЕНОСНЫХ ИЗДЕЛИЙ

Поз.	Обозначение	Тип (аналог)	Кол-во	Примечание
1		Скамейка уличная №10, шт пр-ва ЧПУП "ЭкоЛитСервис" Минская область, Минский р-н, Колодищи, ул. Пушкина 87а тел. +375 (29) 188-32-02, skameyka.by	5	
2		Урна «Урбан-2», шт пр-ва ЧПУП "ЭкоЛитСервис" Минская область, Минский р-н, Колодищи, ул. Пушкина 87а тел. +375 (29) 188-32-02, skameyka.by	5	
3		Стойка для сушки белья (комплект 2 шт) М0001, шт пр-во СООО "КСИЛ-Игроленд" ksil.com ksil-igroland@tut.by +375 (44) 7890068	2	
4		Стойка для чистки ковров М0003, шт пр-во СООО "КСИЛ-Игроленд" ksil.com ksil-igroland@tut.by +375 (44) 7890068	2	
5		Игровой блок Урбанбол (стационарный), шт ООО "АЛЬФАСПОРТ", пр.Победителей, 100 оф. 107 alfasport.by (+375 29) 175-15-03	1	
6		ДЕТСКИЙ ИГРОВОЙ КОМПЛЕКС 7805, шт пр-во ООО "Наш Двор - Бел" УНП 590 886 660 nash-dvor.by +375 (33) 688-66-61	1	
7		006420 - Канатный переход из четырех частей, шт пр-во СООО "КСИЛ-Игроленд" ksil.com ksil-igroland@tut.by +375 (44) 7890068	1	
8		006174 - Детский спортивный комплекс, шт пр-во СООО "КСИЛ-Игроленд" ksil.com ksil-igroland@tut.by +375 (44) 7890068	1	
9	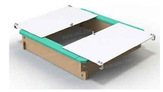	004237 - Песочница с крышкой, шт пр-во СООО "КСИЛ-Игроленд" ksil.com ksil-igroland@tut.by +375 (44) 7890068	1	
10		004231 - Счеты со столиками, шт пр-во СООО "КСИЛ-Игроленд" ksil.com ksil-igroland@tut.by +375 (44) 7890068	1	
11		004104 - Качалка-балансир средняя, шт пр-во СООО "КСИЛ-Игроленд" ksil.com ksil-igroland@tut.by +375 (44) 7890068	1	
12		004203 - Горка, шт пр-во СООО "КСИЛ-Игроленд" ksil.com ksil-igroland@tut.by +375 (44) 7890068	1	
13		КАЧЕЛИ ДЕТСКОЙ ИГРОВОЙ ПЛОЩАДКИ 6310, шт пр-во ООО "Наш Двор - Бел" УНП 590 886 660 nash-dvor.by +375 (33) 688-66-61	1	
14	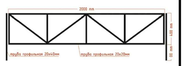 Высота профильной трубы стойки 700мм	Ограждения для городских улиц и дворов №19 шт/м.п. Пр-во ИП Мандрик В.М. г.Минск, ул. Краснозвёздная 18Б; тел. +375333664600 тел. +375172945722 drevmebel.by	7/14 14/28 2/4 3/6	
15		Навес ВУДБОКС Х (1138), 1.52х10.64, шт ООО «ФаСТарлинг», Минский р-н, д. Хатежино, ул. Центральная, д.14В modernstreet.by +375(29)680-90-70	1	
15а		Контейнер для мусора с крышкой, 1100 л (существующий)	7	
16		Существующая скамейка, чугунное литьё, шт	1	
		Знак Выгул собак запрещен (пластик ПВХ Eco на алюминиевой ножке) Артикул: 704, шт «Юнимарк-М» ЧПТУП, г. Минск, ул. К.Либкнехта 68, офис 1006znaktb.by +375 (29) 685 45 45	4	

Согласован

Ордер

Проект

Коммунальное унитарное предприятие «Минский городской центр инженерных услуг» инженерно-топографический план
ЗАРЕГИСТРИРОВАН
№ 220978 22 апреля 2022 г.
инженерно-геодезические изыскания выполнены апрель 2022 г.
Начальник отдела формирования и ведения фонда инженерных изысканий
О.И. Русак
подпись (ф.И.О.)

УП "Минскинжпроект"
УП "МИПП"
Красные линии нанесены
Ранее запроектированные сети и гр. земл. нанесены
"14" апреля 2022
Директор Усины С.А.
Корректор об.12/22 Бакулина О.Ю.

Съемка произведена: апрель 2022 г. Заявление-задание № 978 от 04.04.2022 г. Пл-ты -4+5; 11, 12, 16

Система координат г.Минска
Система высот Балтийская

Заказчик: ЗАО "БелжилпроектПромстрой"

12/22

Инженерно-геодезические работы по объекту: "Капитальный ремонт дворовой территории жилых домов №№ 78, 80, 82, 84, 86 по пр-ту Партизанскому в г. Минске"

Изм.	Кол.уч.	Лист	№.док.	Подп.	Дата
Исполнит.	Шманай А.В.				07.04

Инженерно-топографический план М 1:500 Высота сечения рельефа 0.5м

Стадия	Лист	Листов
РП	1	1

ИП Шманай А.В. Свидетельство № 190540742

Изм.	Кол.уч.	Лист	N док.	Подпись	Дата
1	–	зам			08.22

Утв.	Даргевич		05.22
Разраб.	Кузнецова		05.22
Пров.	Кузнецова		05.22
Н. контр.	Даргевич		05.22

02-09/151-22 - ГП

Капитальный ремонт придомовых территорий в границах жилых домов №№78, 80, 82, 84, 86 по проспекту Партизанскому в г.Минске

Общеплощадочные работы

План озеленения, план расположения малых архитектурных форм М 1:500.

Стадия	Лист	Листов
С	6	

ЗАО «БелжилпроектПромстрой» г.Минск

ПРИМЕЧАНИЕ:
1. Экспликацию зданий и сооружений см. лист 2